



**GRONDPLAN  
NIEUWE TOESTAND**

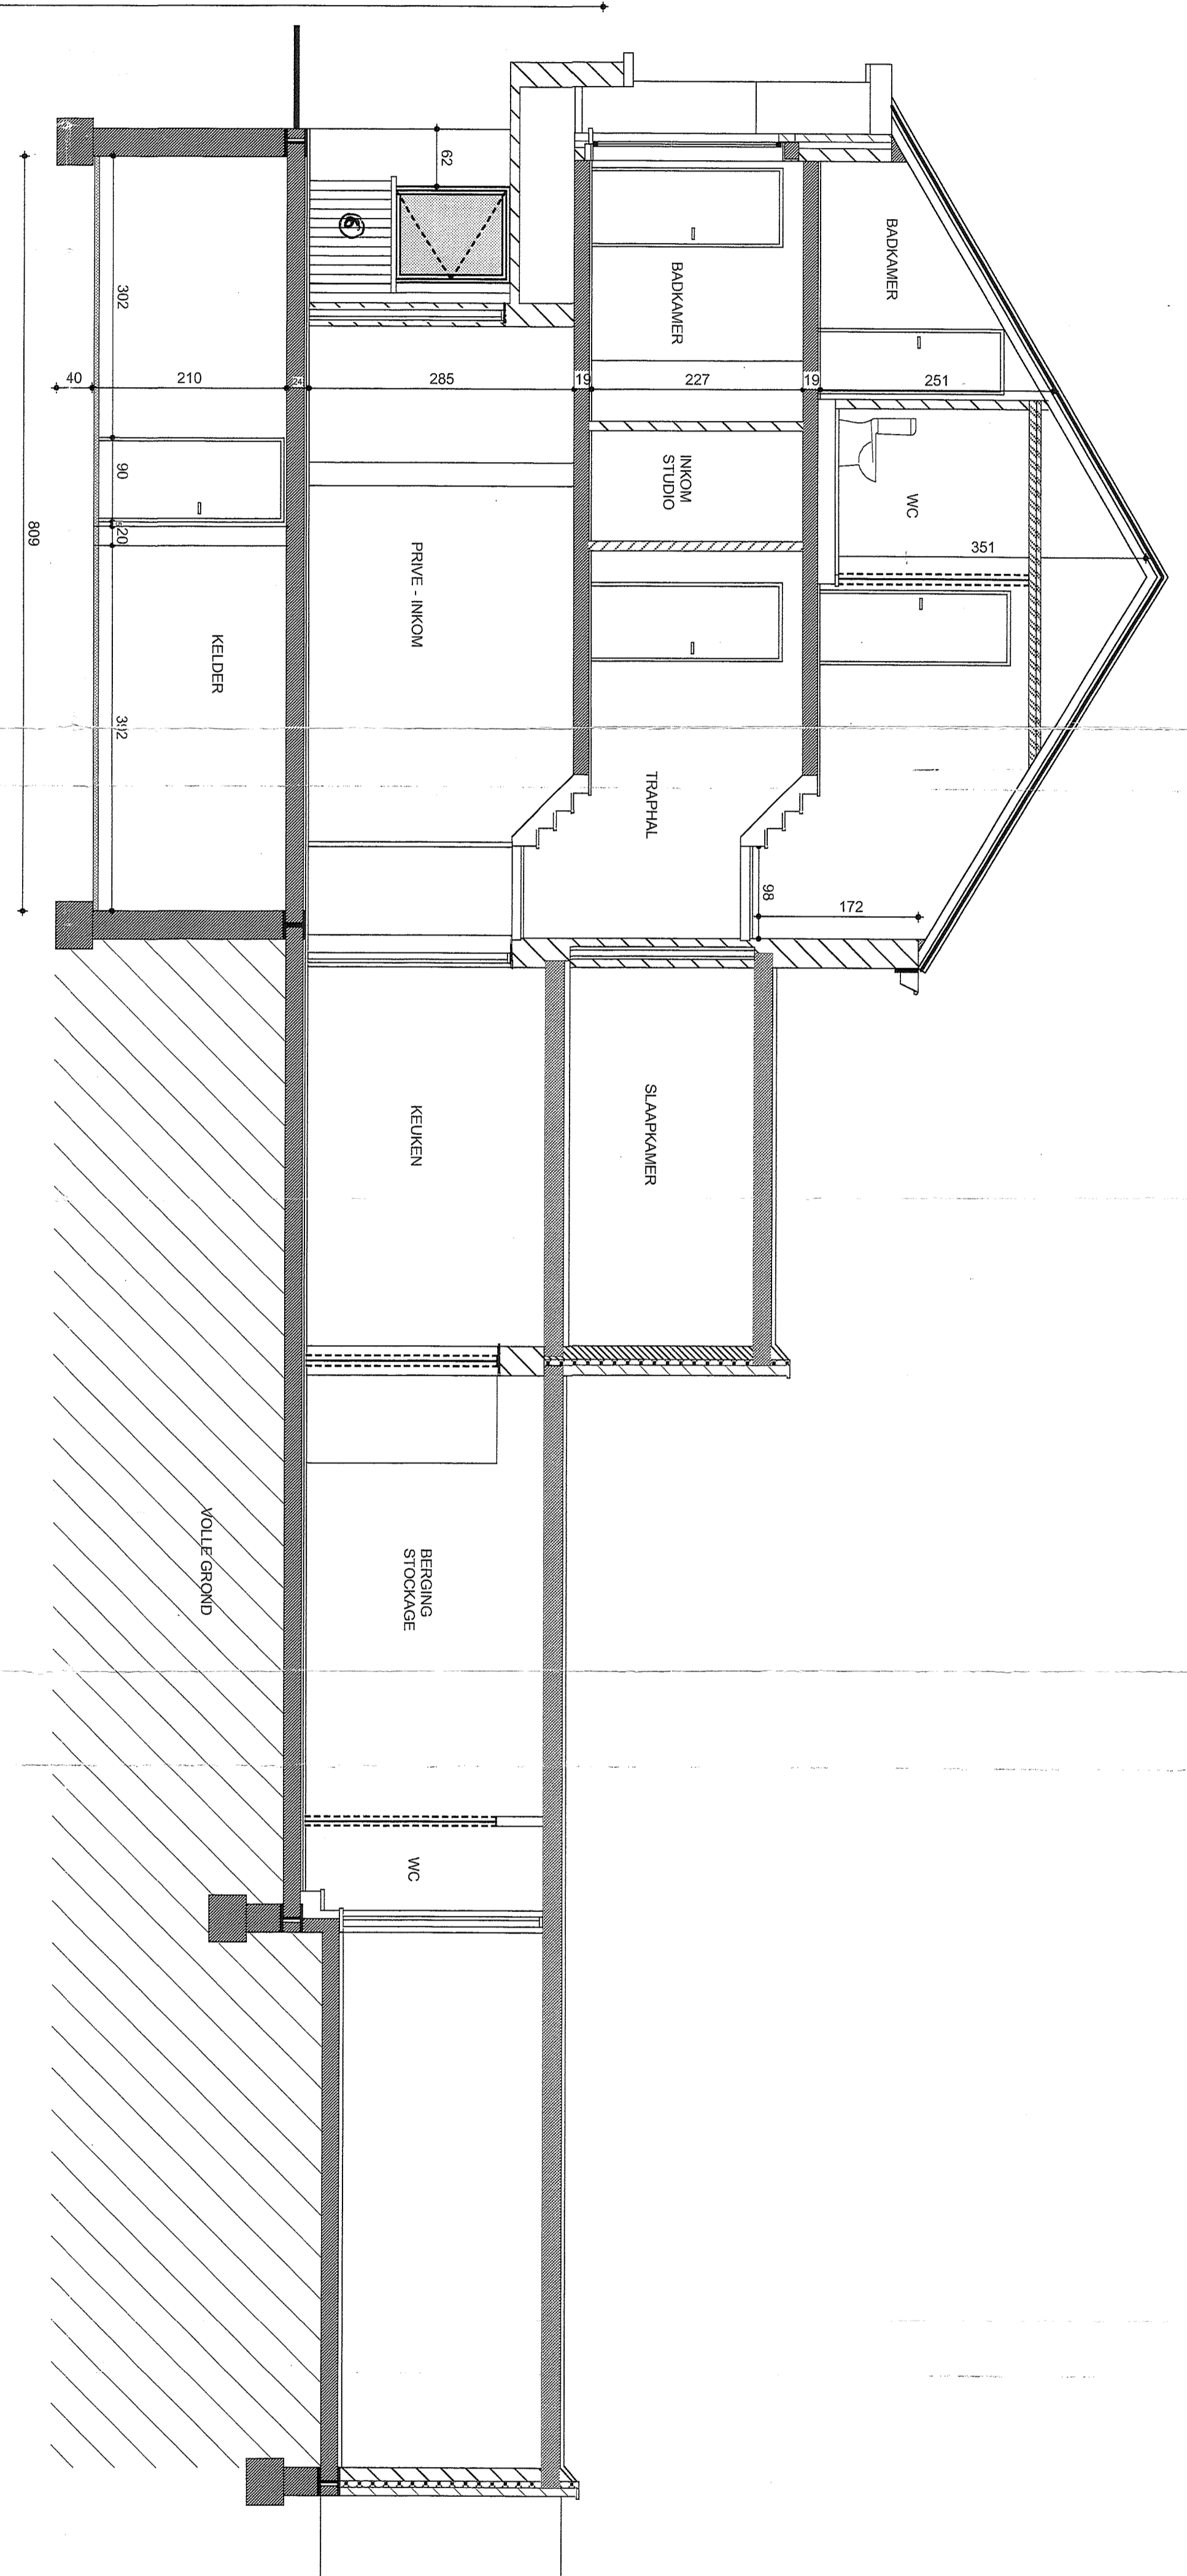


**VERTICALE DOORSNEDE  
NIEUWE TOESTAND**

- LEGENDE**
- BESTAANDE TE BEHOUDEN METSLIJERK
  - NIEUWE WANDEN IN GERICHT
  - NIEUWE WANDEN IN BEROEKENKEN


- MATERIALEN**
1. GEVELSMEZELWERK in rode machine
  2. GEGEMENTEERD in gietbeton
  3. BUITENSCHIJNWERK in gietbeton
  4. BUITENSCHIJNWERK in PVC met gevelisolatie
  5. BUITENSCHIJNWERK in PVC met gevelisolatie
  6. AFRIJLTOEGANG in PVC met gevelisolatie
  7. VERBODEN RAAM in PVC met gevelisolatie

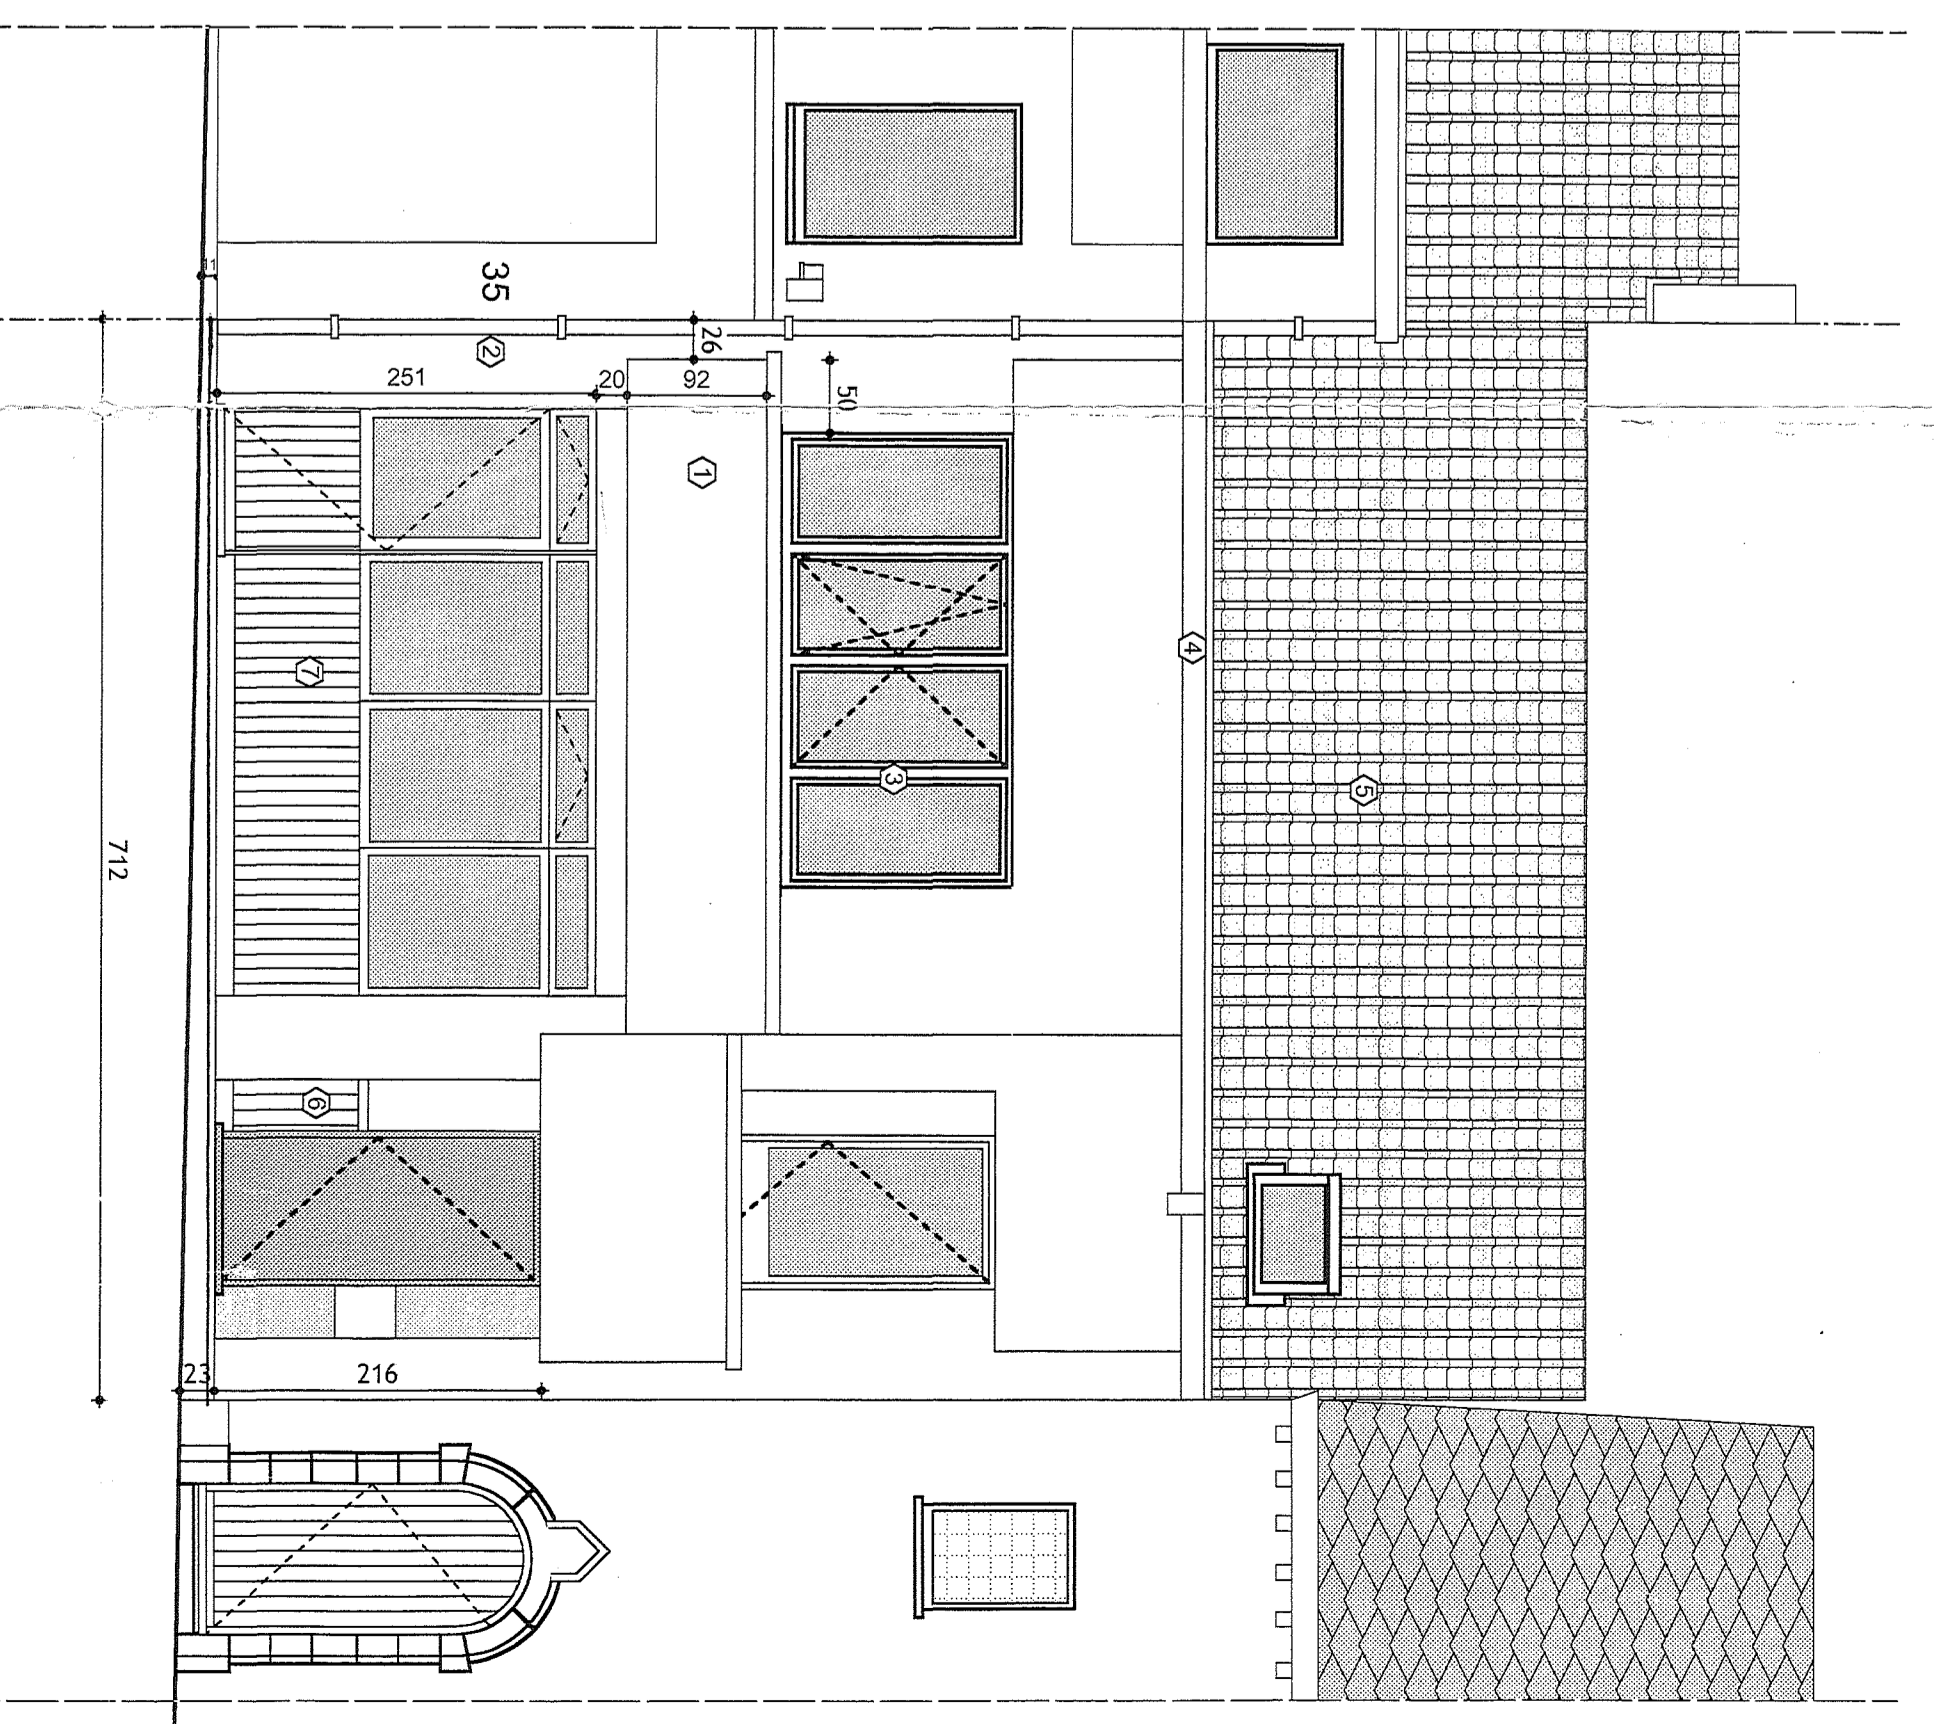


**VOORGEVEL  
NIEUWE TOESTAND**

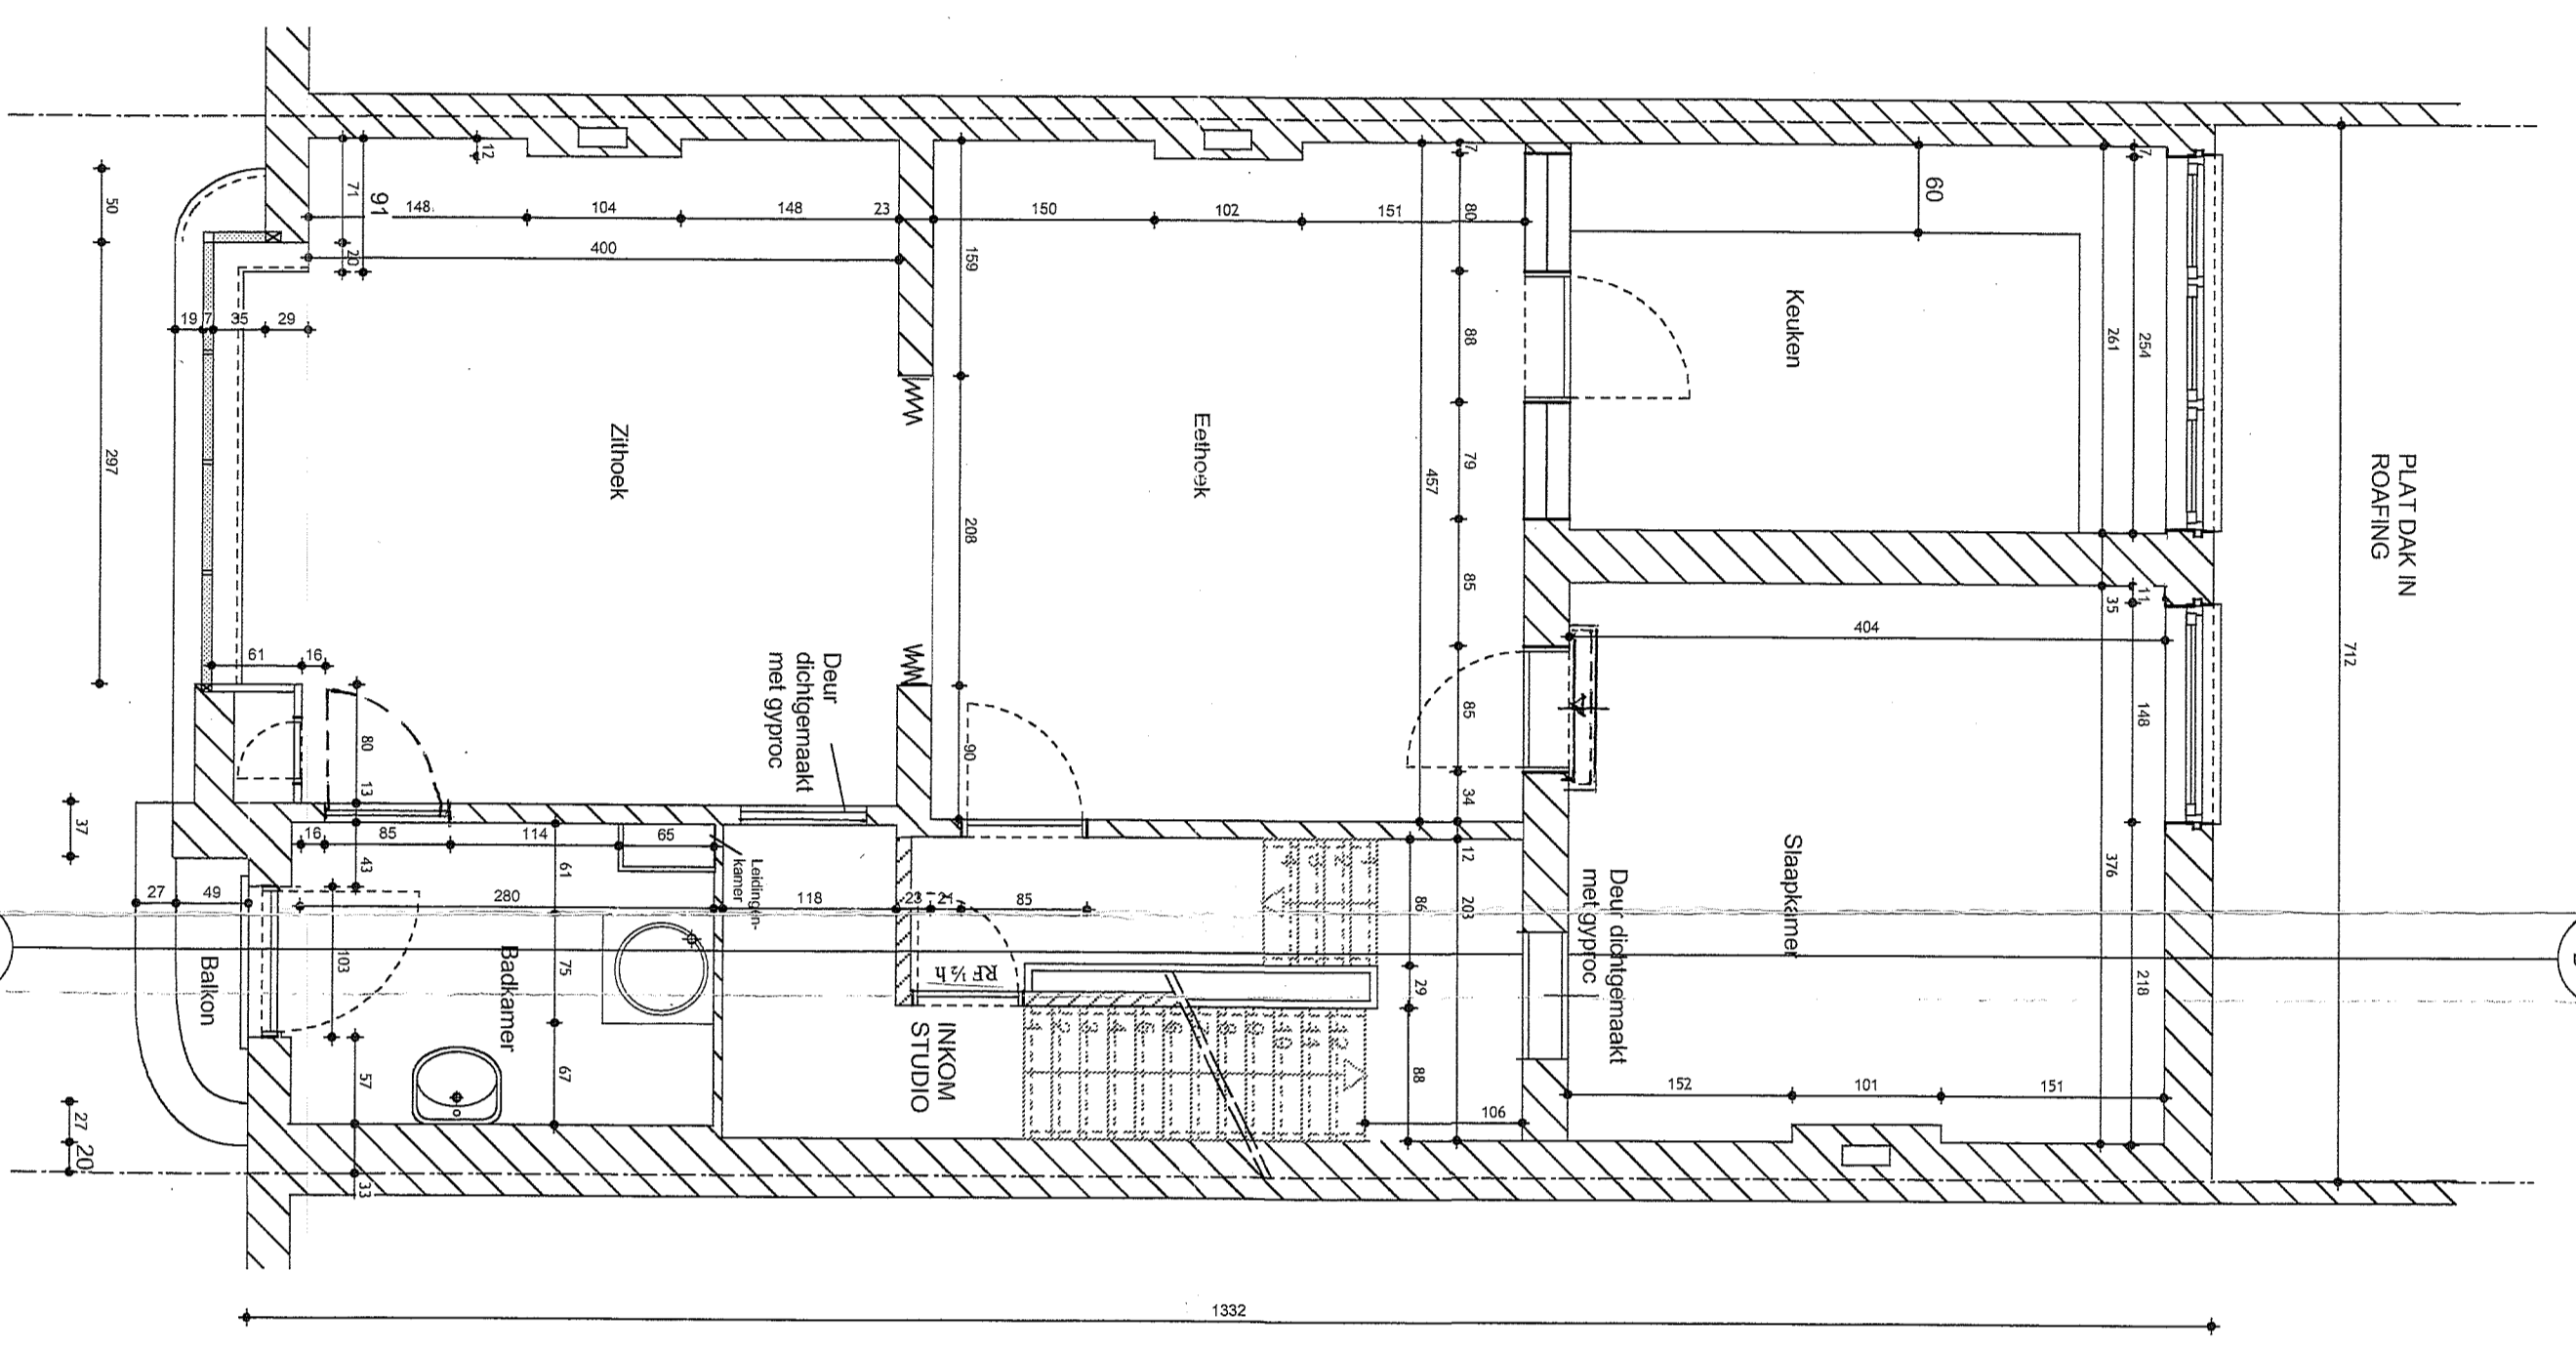

**1STE VERDIEPING  
NIEUWE TOESTAND**

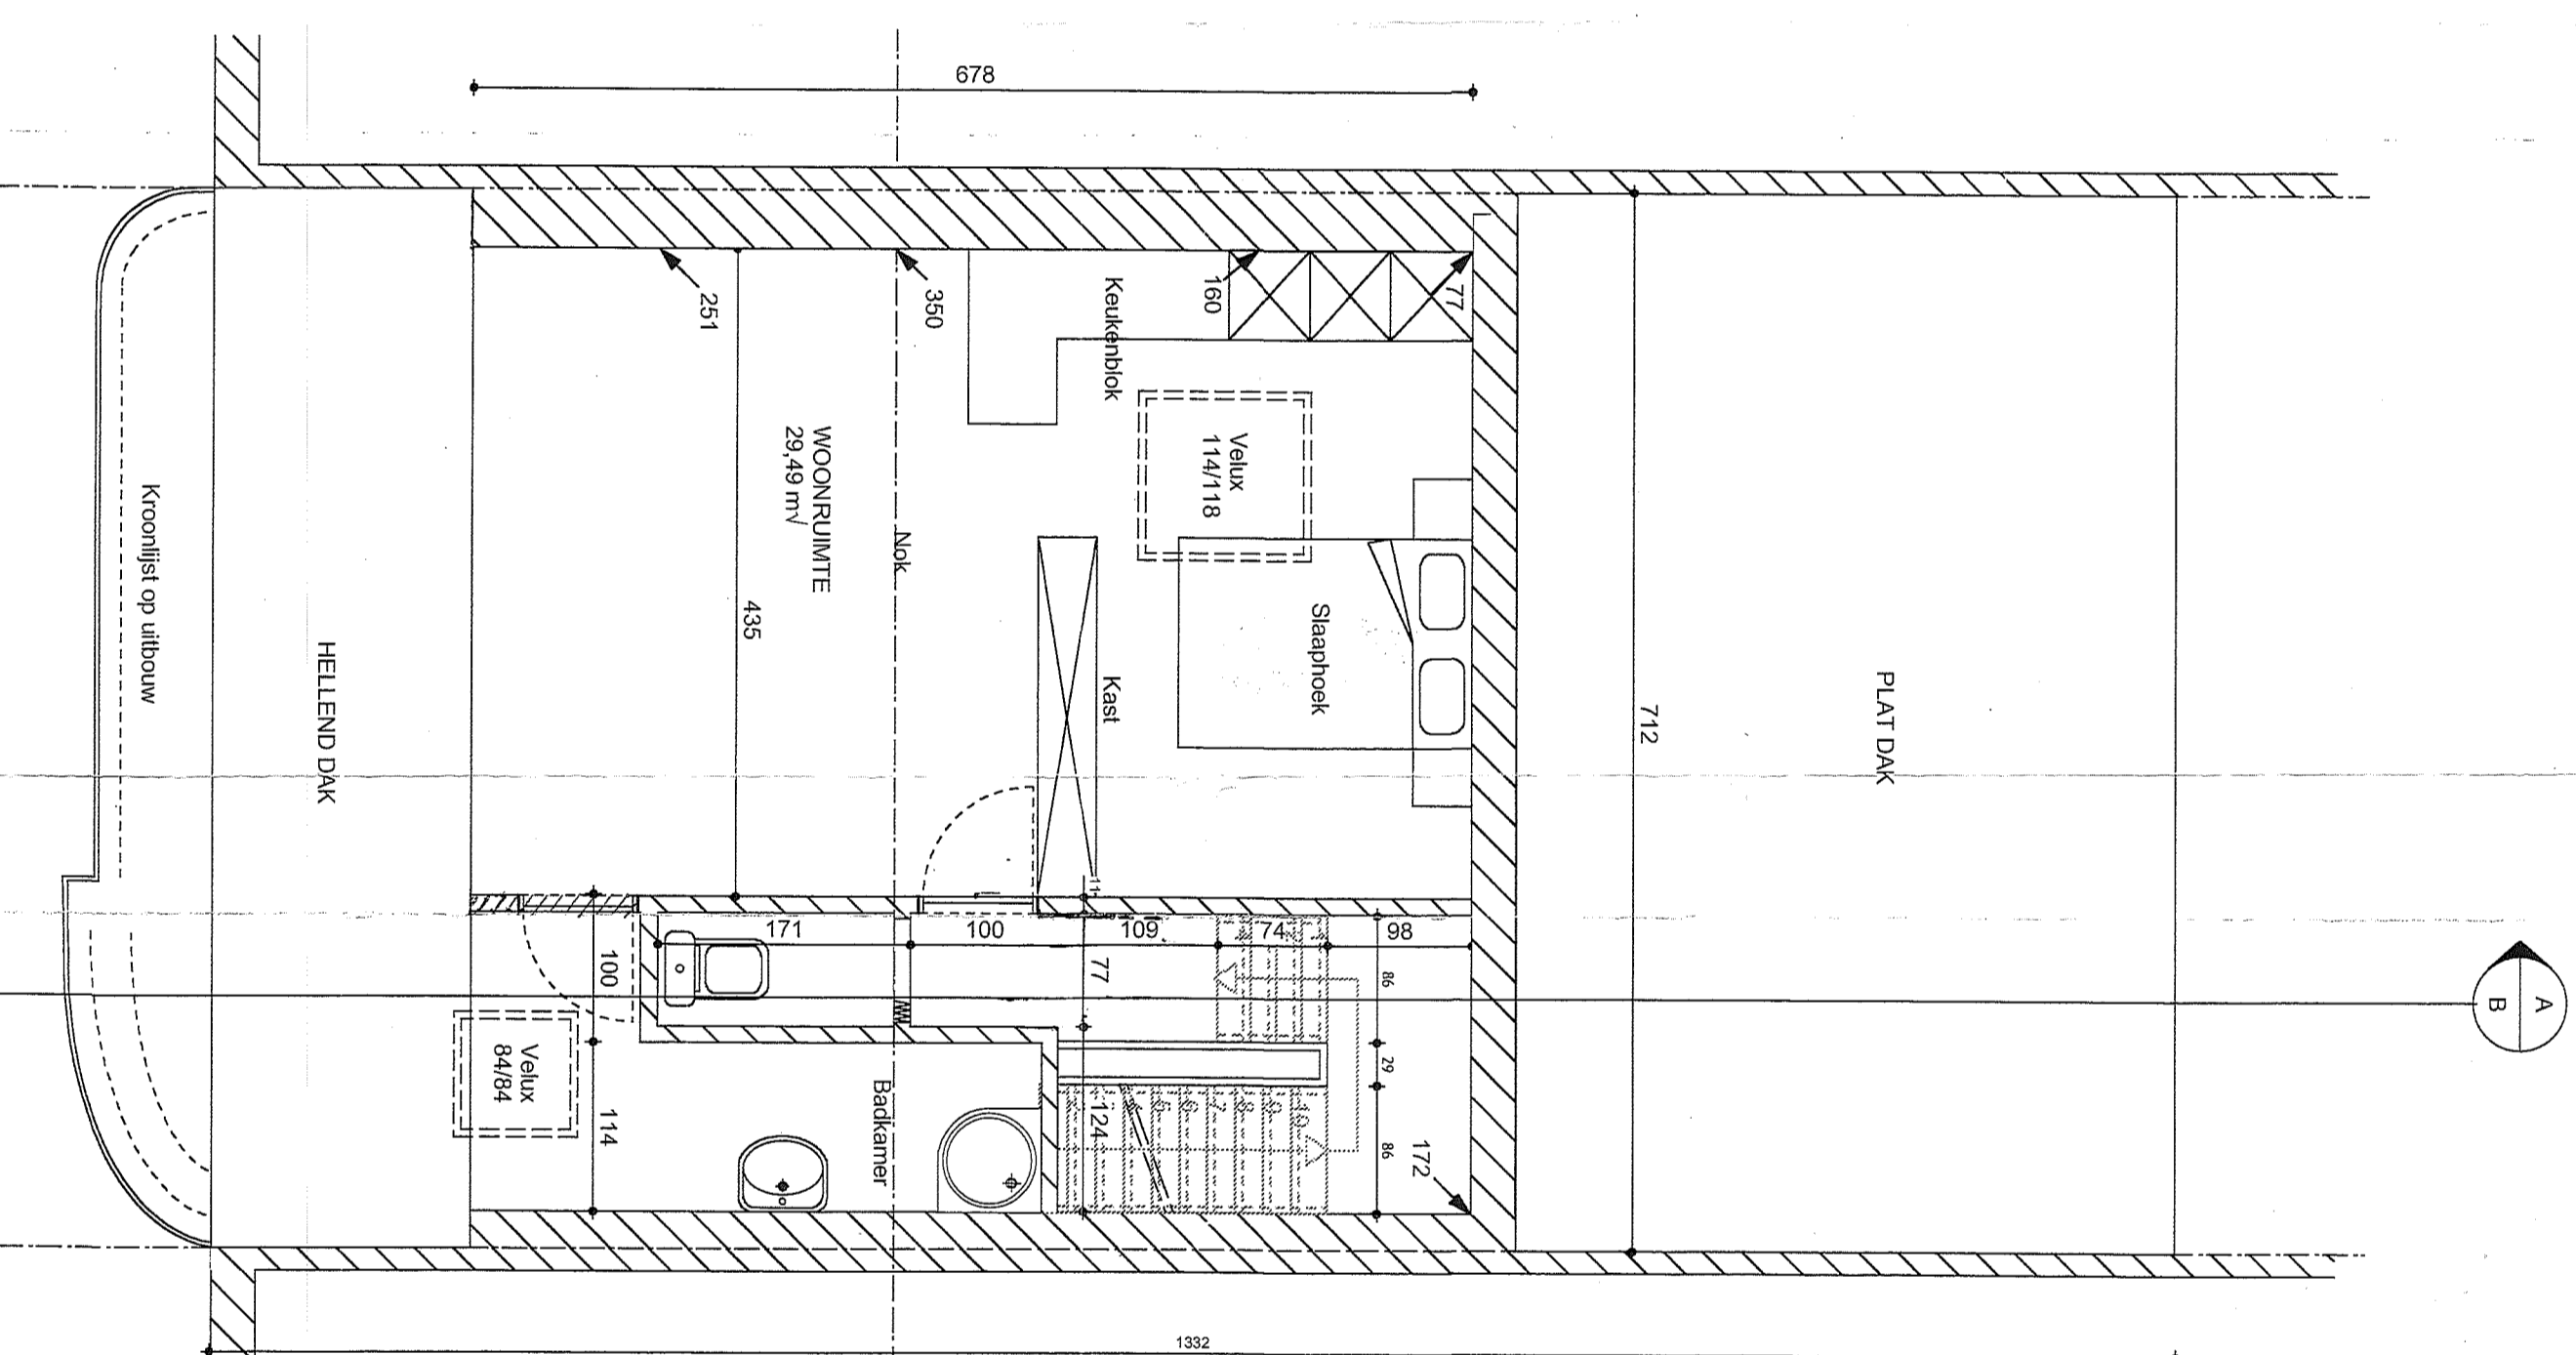

**2DE VERDIEPING  
NIEUWE TOESTAND**

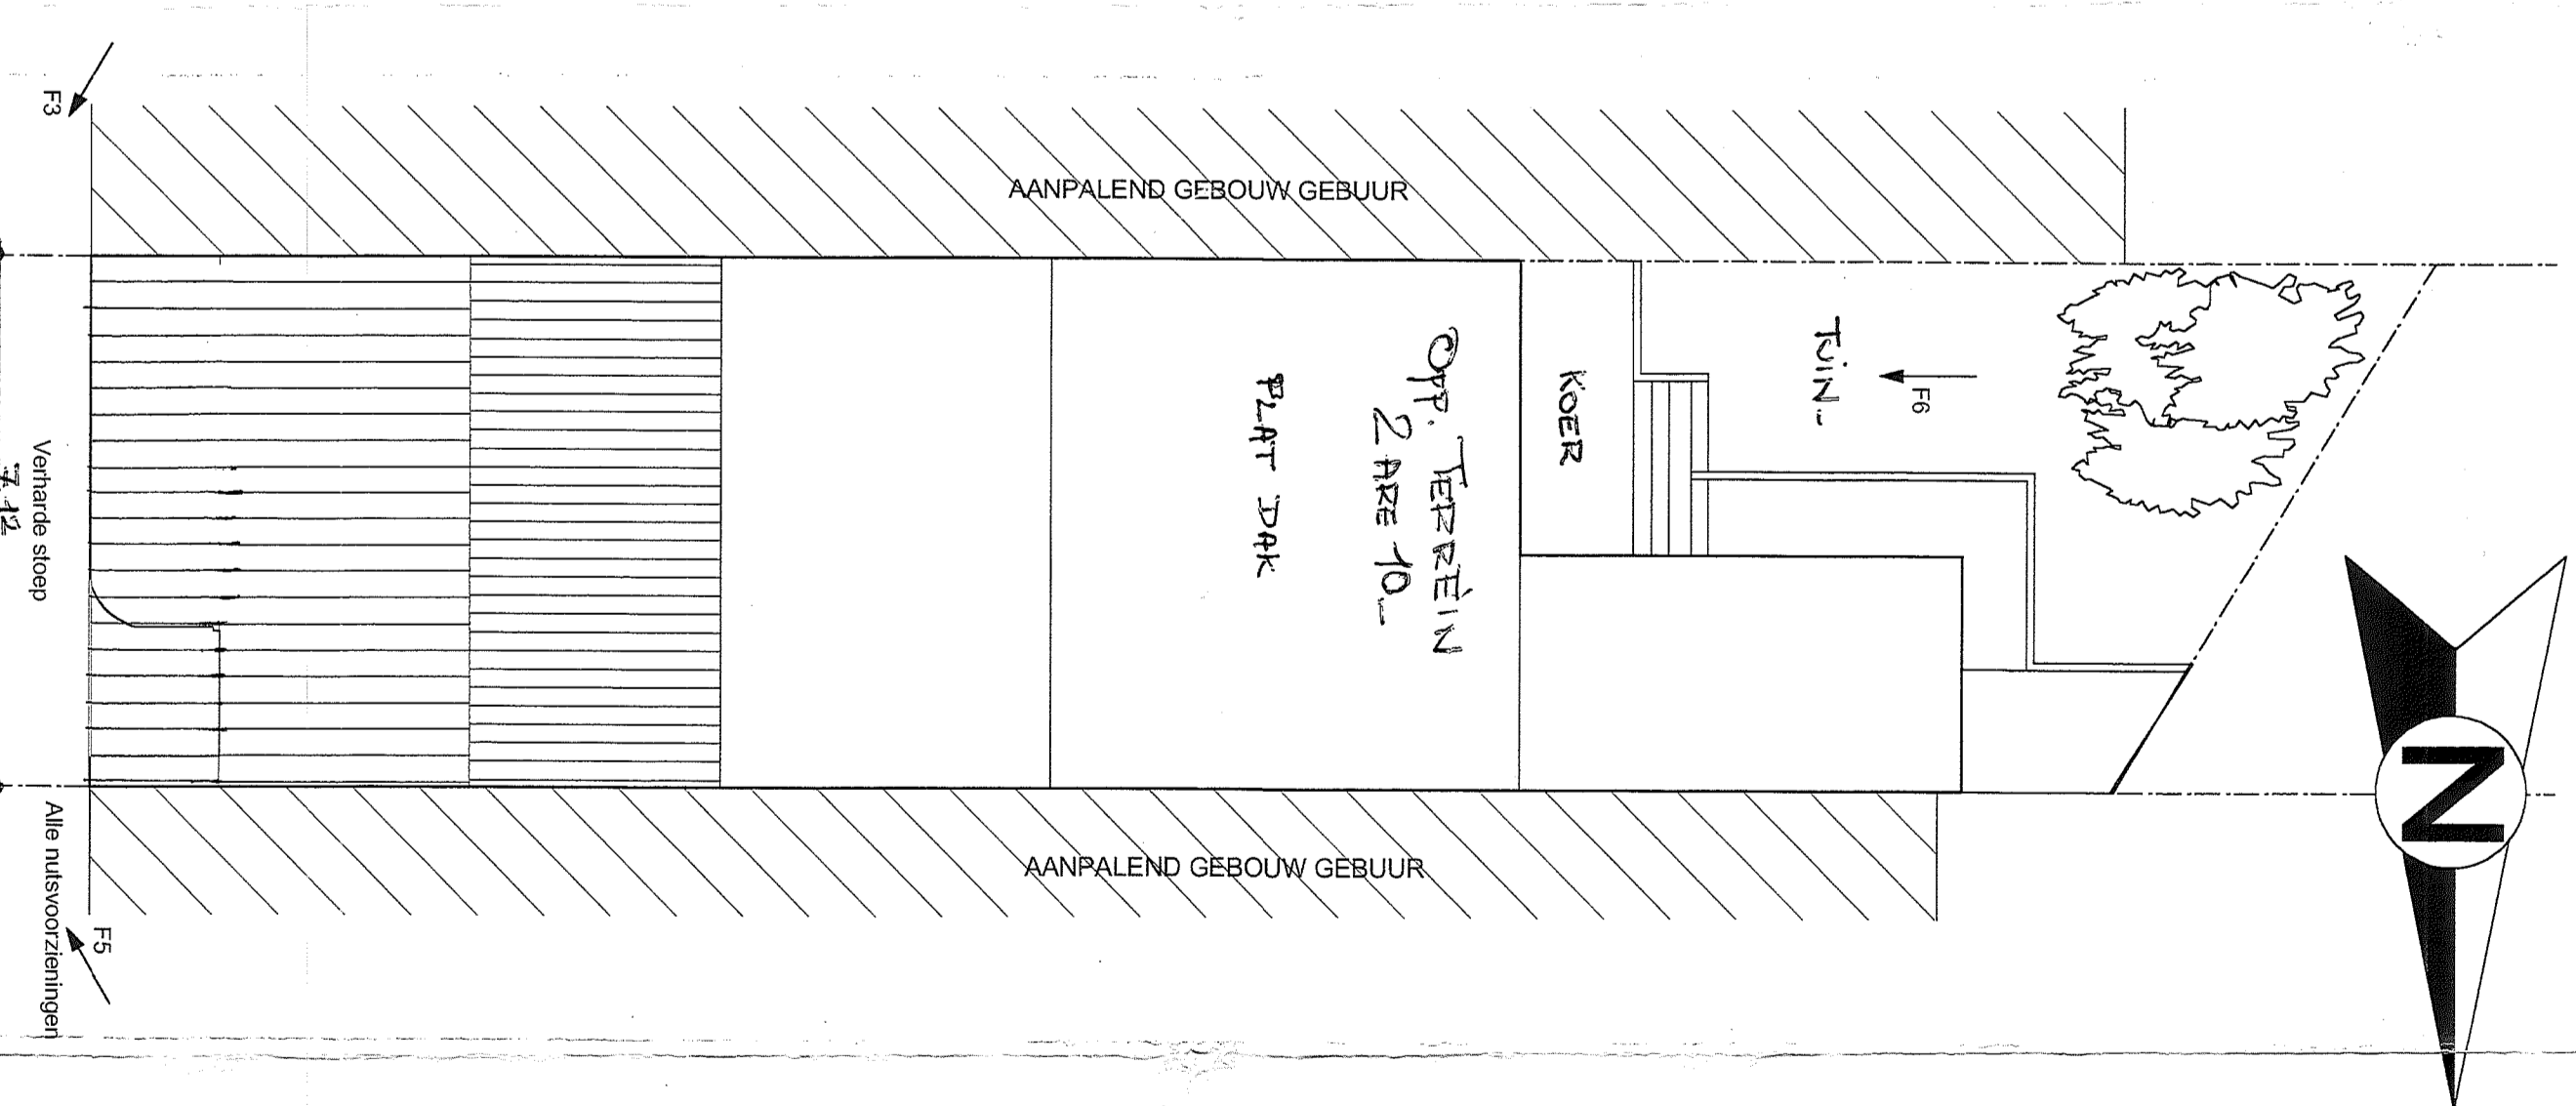

**INPLANTINGSPLAN  
SCH. 1:1000**

**AANVRAAG VOOR HET VERBOUWEN VAN EEN BESTAANDE WINKELRUIMTE MET WOONST TOT RESTAURANT MET WOONST EN STUDIO**

terrein: **KADASTRALE SECTIE B nr. 1283 L.2**

provincie: **VLAAMS-BRABANT**  
stad: **LANDEN**  
straat: **STATIONSTRAAT nr. 36**

DE AANVRAGER: **De heer CRADANVAND Pasquale**  
Ledebergseweg 9  
4140 SINT-TRUIDEN  
tel. 047571.52.62

handtekening: **De heer Heide Guy**  
Bordweg 37  
3800 Sint-Truiden

de aanvragster: **architect**

Datum: februari 2005

OPP: **INPLANTINGSPLAN**  
GRONDPLAN  
VERBODENSGELANNEN  
DOORSNEDEN

TEK. L.R. **BLAD 22** **POST. NR. 21445**