

Resultaat kadastrale gegevens

Eigenaar(s) en rechten

EIGENAAR

An Engelbos
Nico Brees
Kanonstraat 10 , 3440 Zoutleeuw - BE

RECHT

- VE 1/1 -
Volle eigendom

Kadastrale / Patrimoniale Perceelsinformatie


24130

ZOUTLEEUEW 1 AFD
KANONSTR 10

Status: Gekadastreerd

Jaar einde opbouw: 1967

SECTIE EN PERCEELNR	PARTITIE	AARD DETAIL(S)	LIGGING	BELASTBARE OPPERVLAKTE	P/W	KLASSERING KI/HA	CODE KI	KI	EINDE VRIJSTELLING
B115 L2	P0000	HUIS	KANONSTR 10	8a 30ca	Watering 1		2F	1176€	

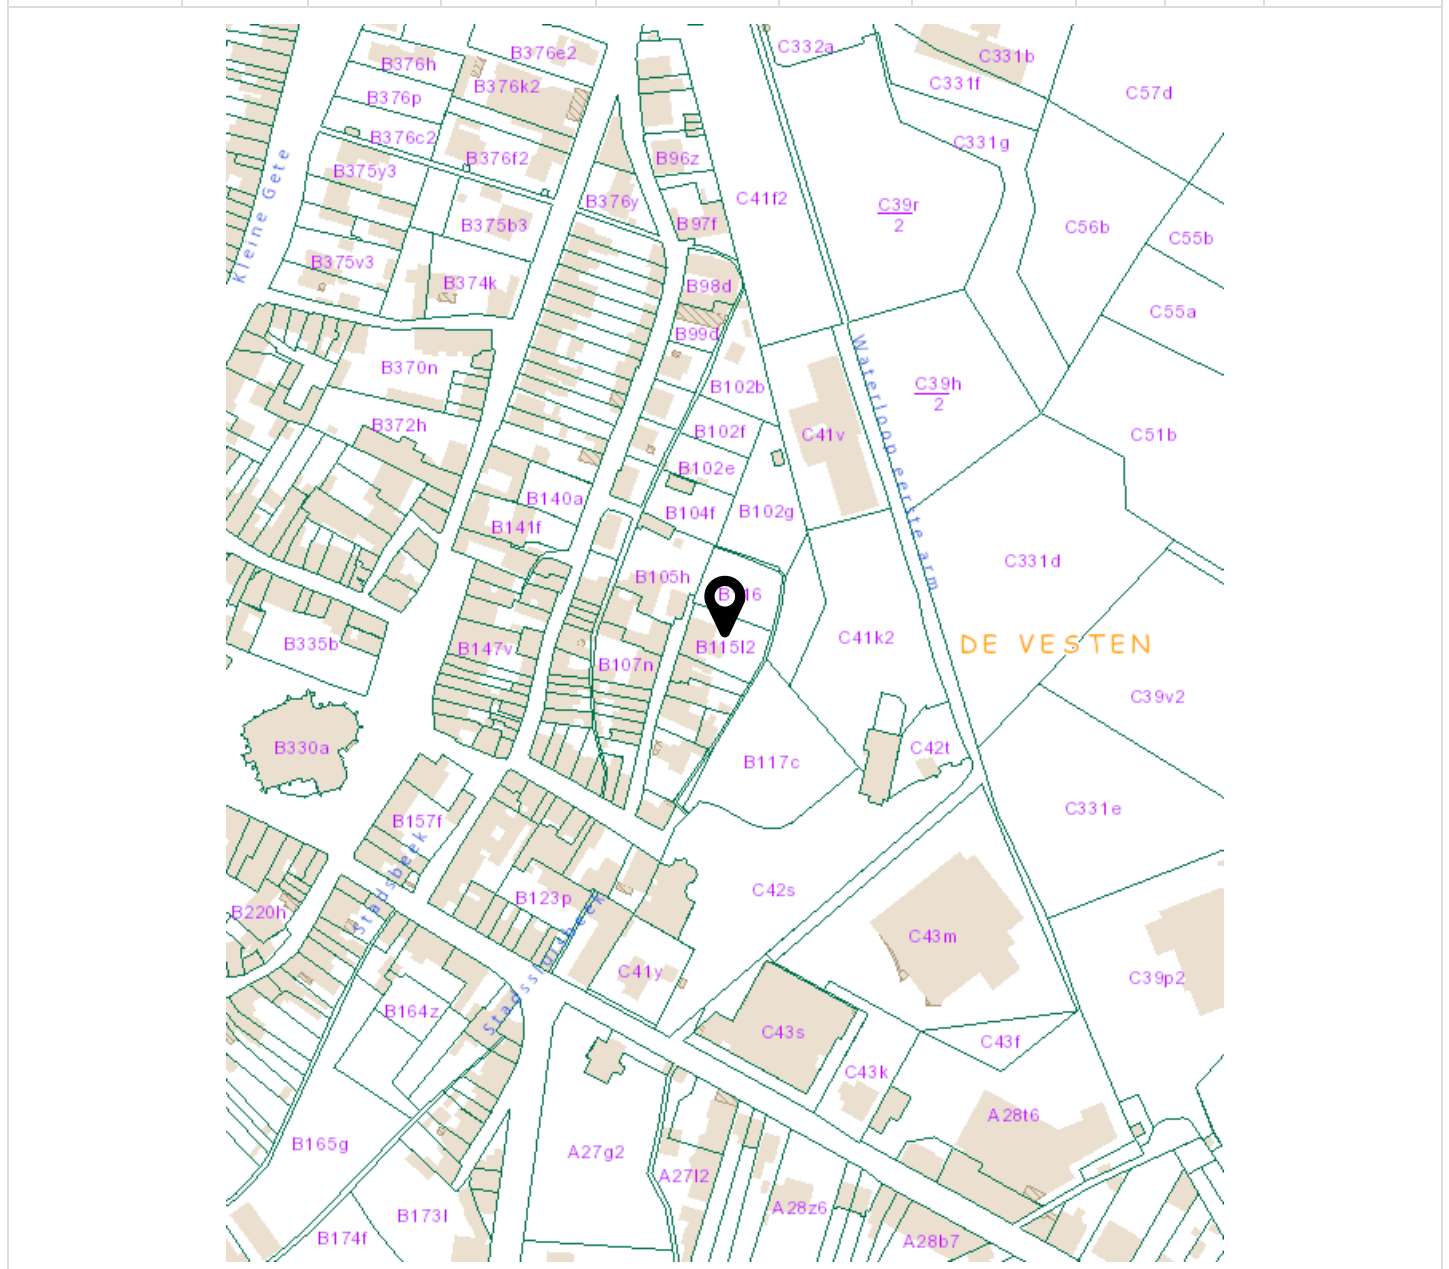

Deze informatie is het resultaat van een opzoeking gemaakt op 18-05-2021 10:31 en heeft 7.44 euro (incl. BTW) gekost.